


PIANTA COPERTURA CON INDICAZIONE DELLE DIVERSE TIPOLOGIE DI TEGOLE ESISTENTI

Via Vittorio Emanuele III

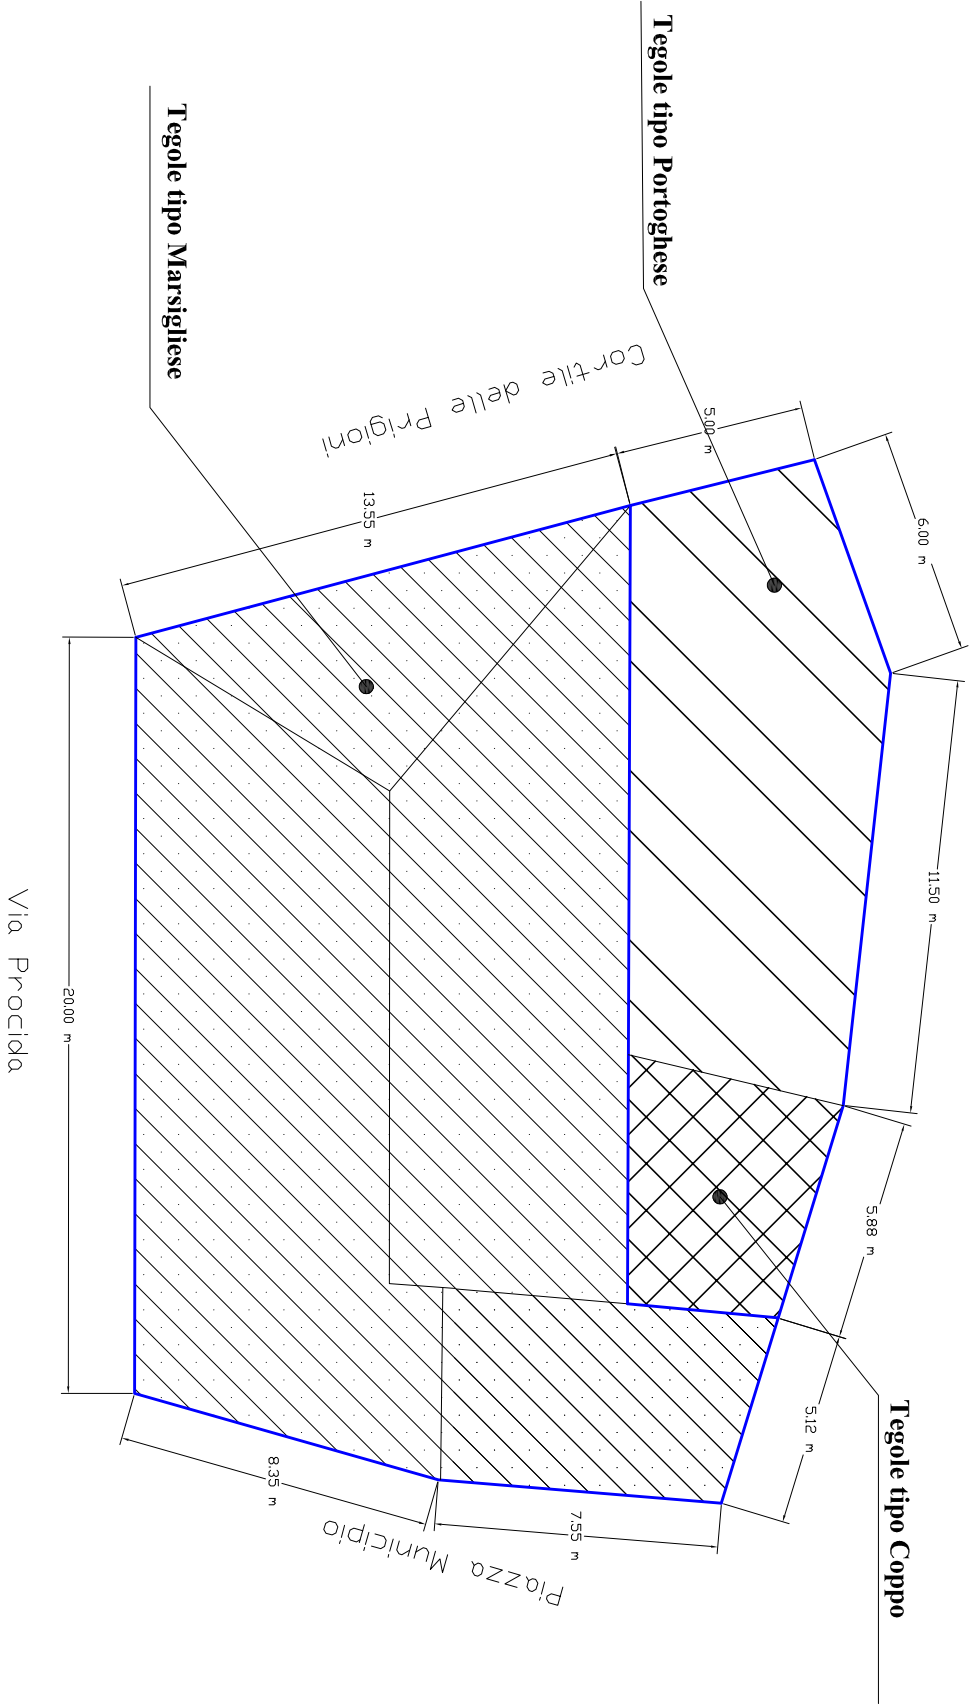

SCALA 1:200