PIANTA COPERTURA CON CALCOLO DELLE AREE

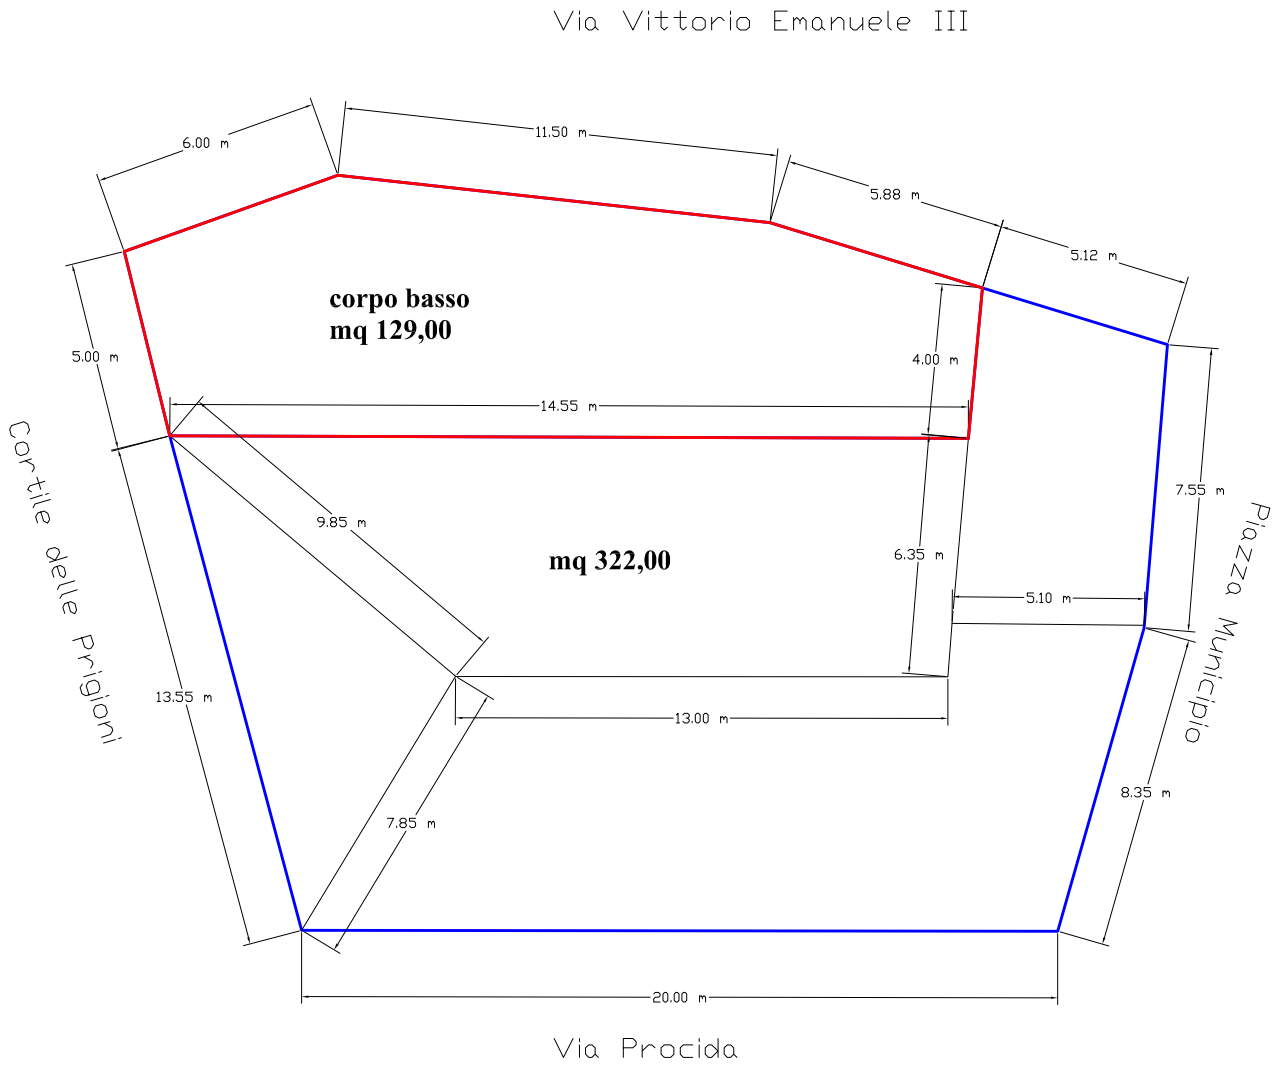

N

SCALA 1:200