


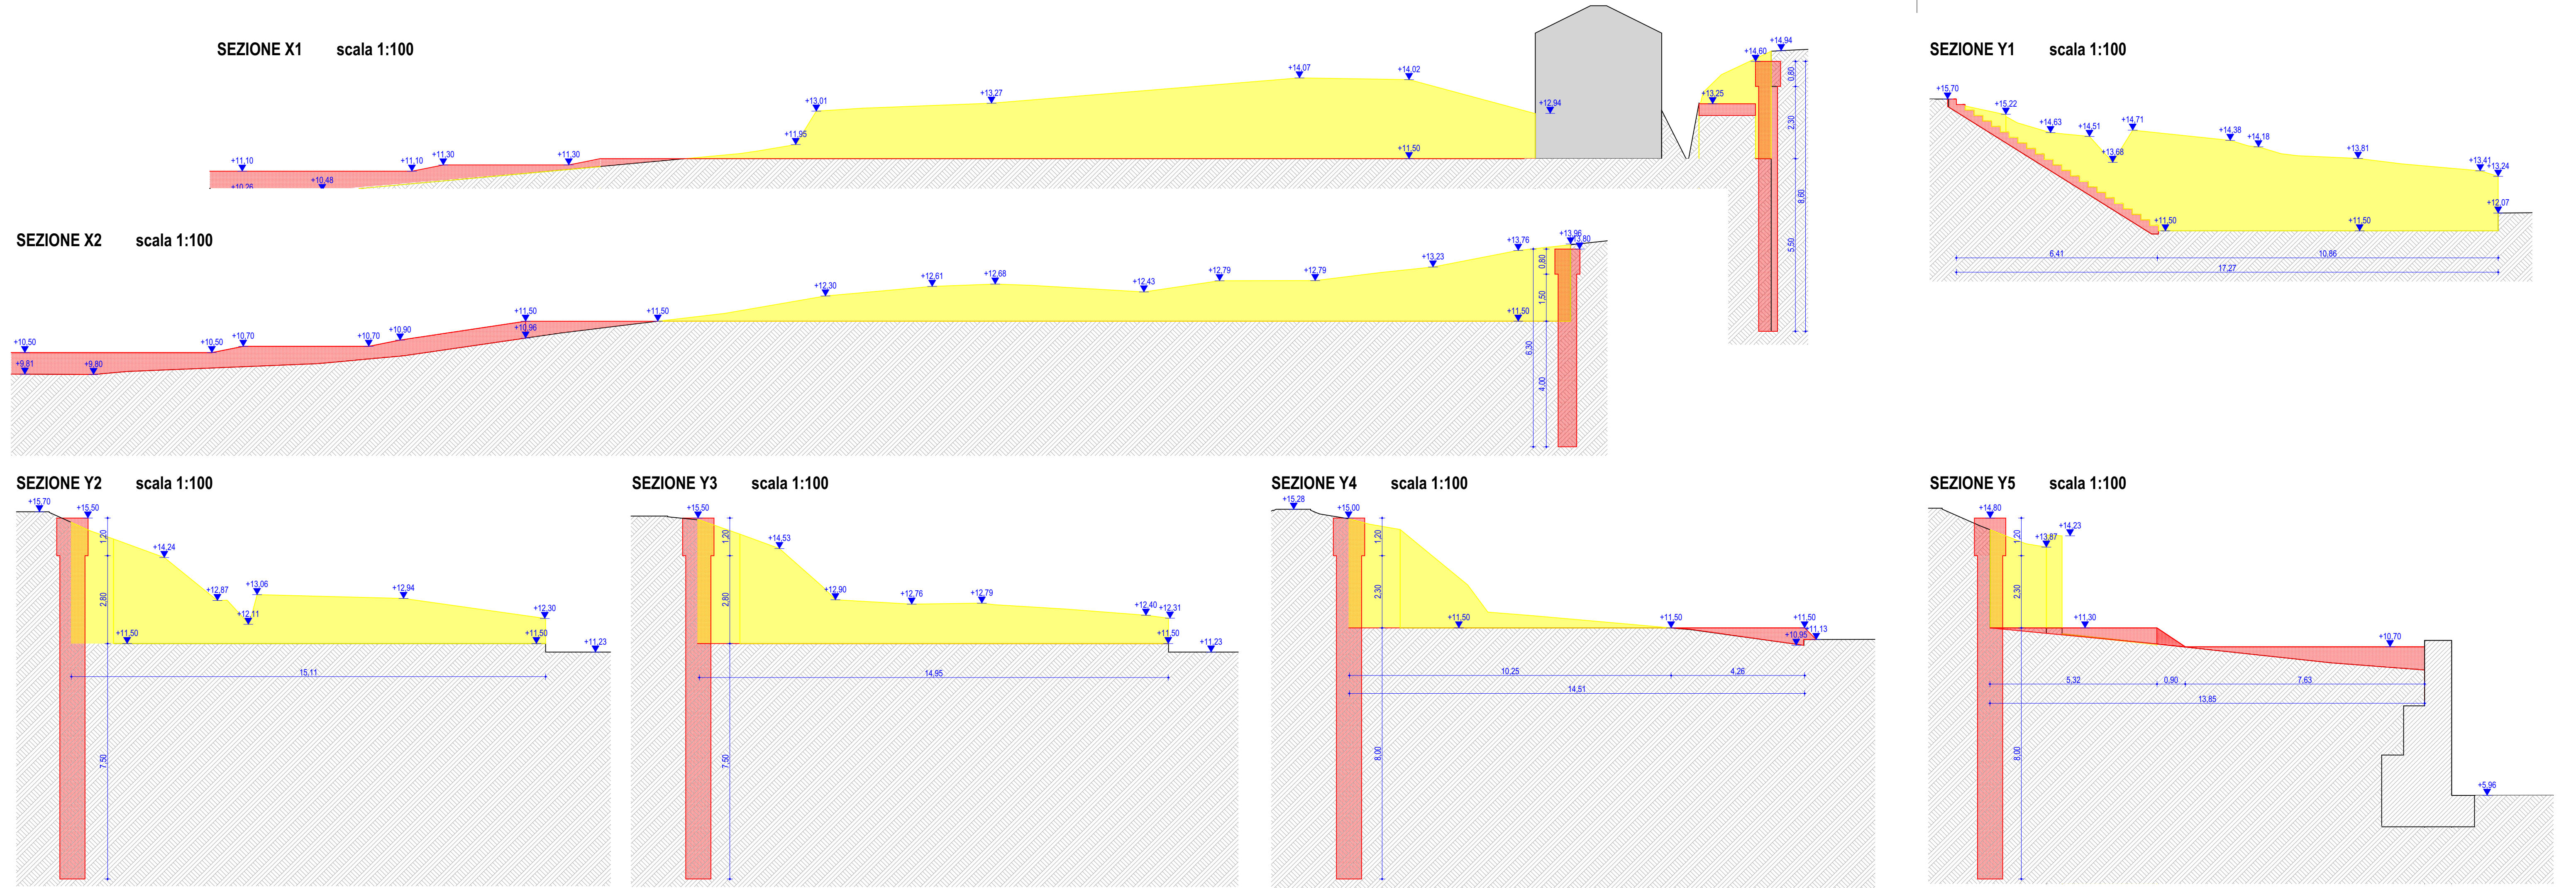



REGIONE SICILIA
COMUNE DI SAN MAURO CASTELVERDE
PROVINCIA DI PALERMO



PROGETTO ESECUTIVO (ART.23 D.LGS 50/2016)
LAVORI DI CONSOLIDAMENTO DEL CIMITERO

ELABORATO:
TAV.03

RILEVO PLANOALTIMETRICO DELLO STATO DI FATTO E PROFILI DEL TERRENO

RESPONSABILE UNICO DEL PROCEDIMENTO: Geom. Angelo Curcio

RESPONSABILI COMMESSA:
Progettista: Geom. Angelo Curcio
Calcolista delle strutture: Ing. Massimiliano Mobilia

VISTO IL SINDACO:


ELENCO REVISIONI PROGETTO

revis.	data	descrizione	emesso	verificato
00	--	PRIMA EMISSIONE	--	--
01				
02				
03				
04				

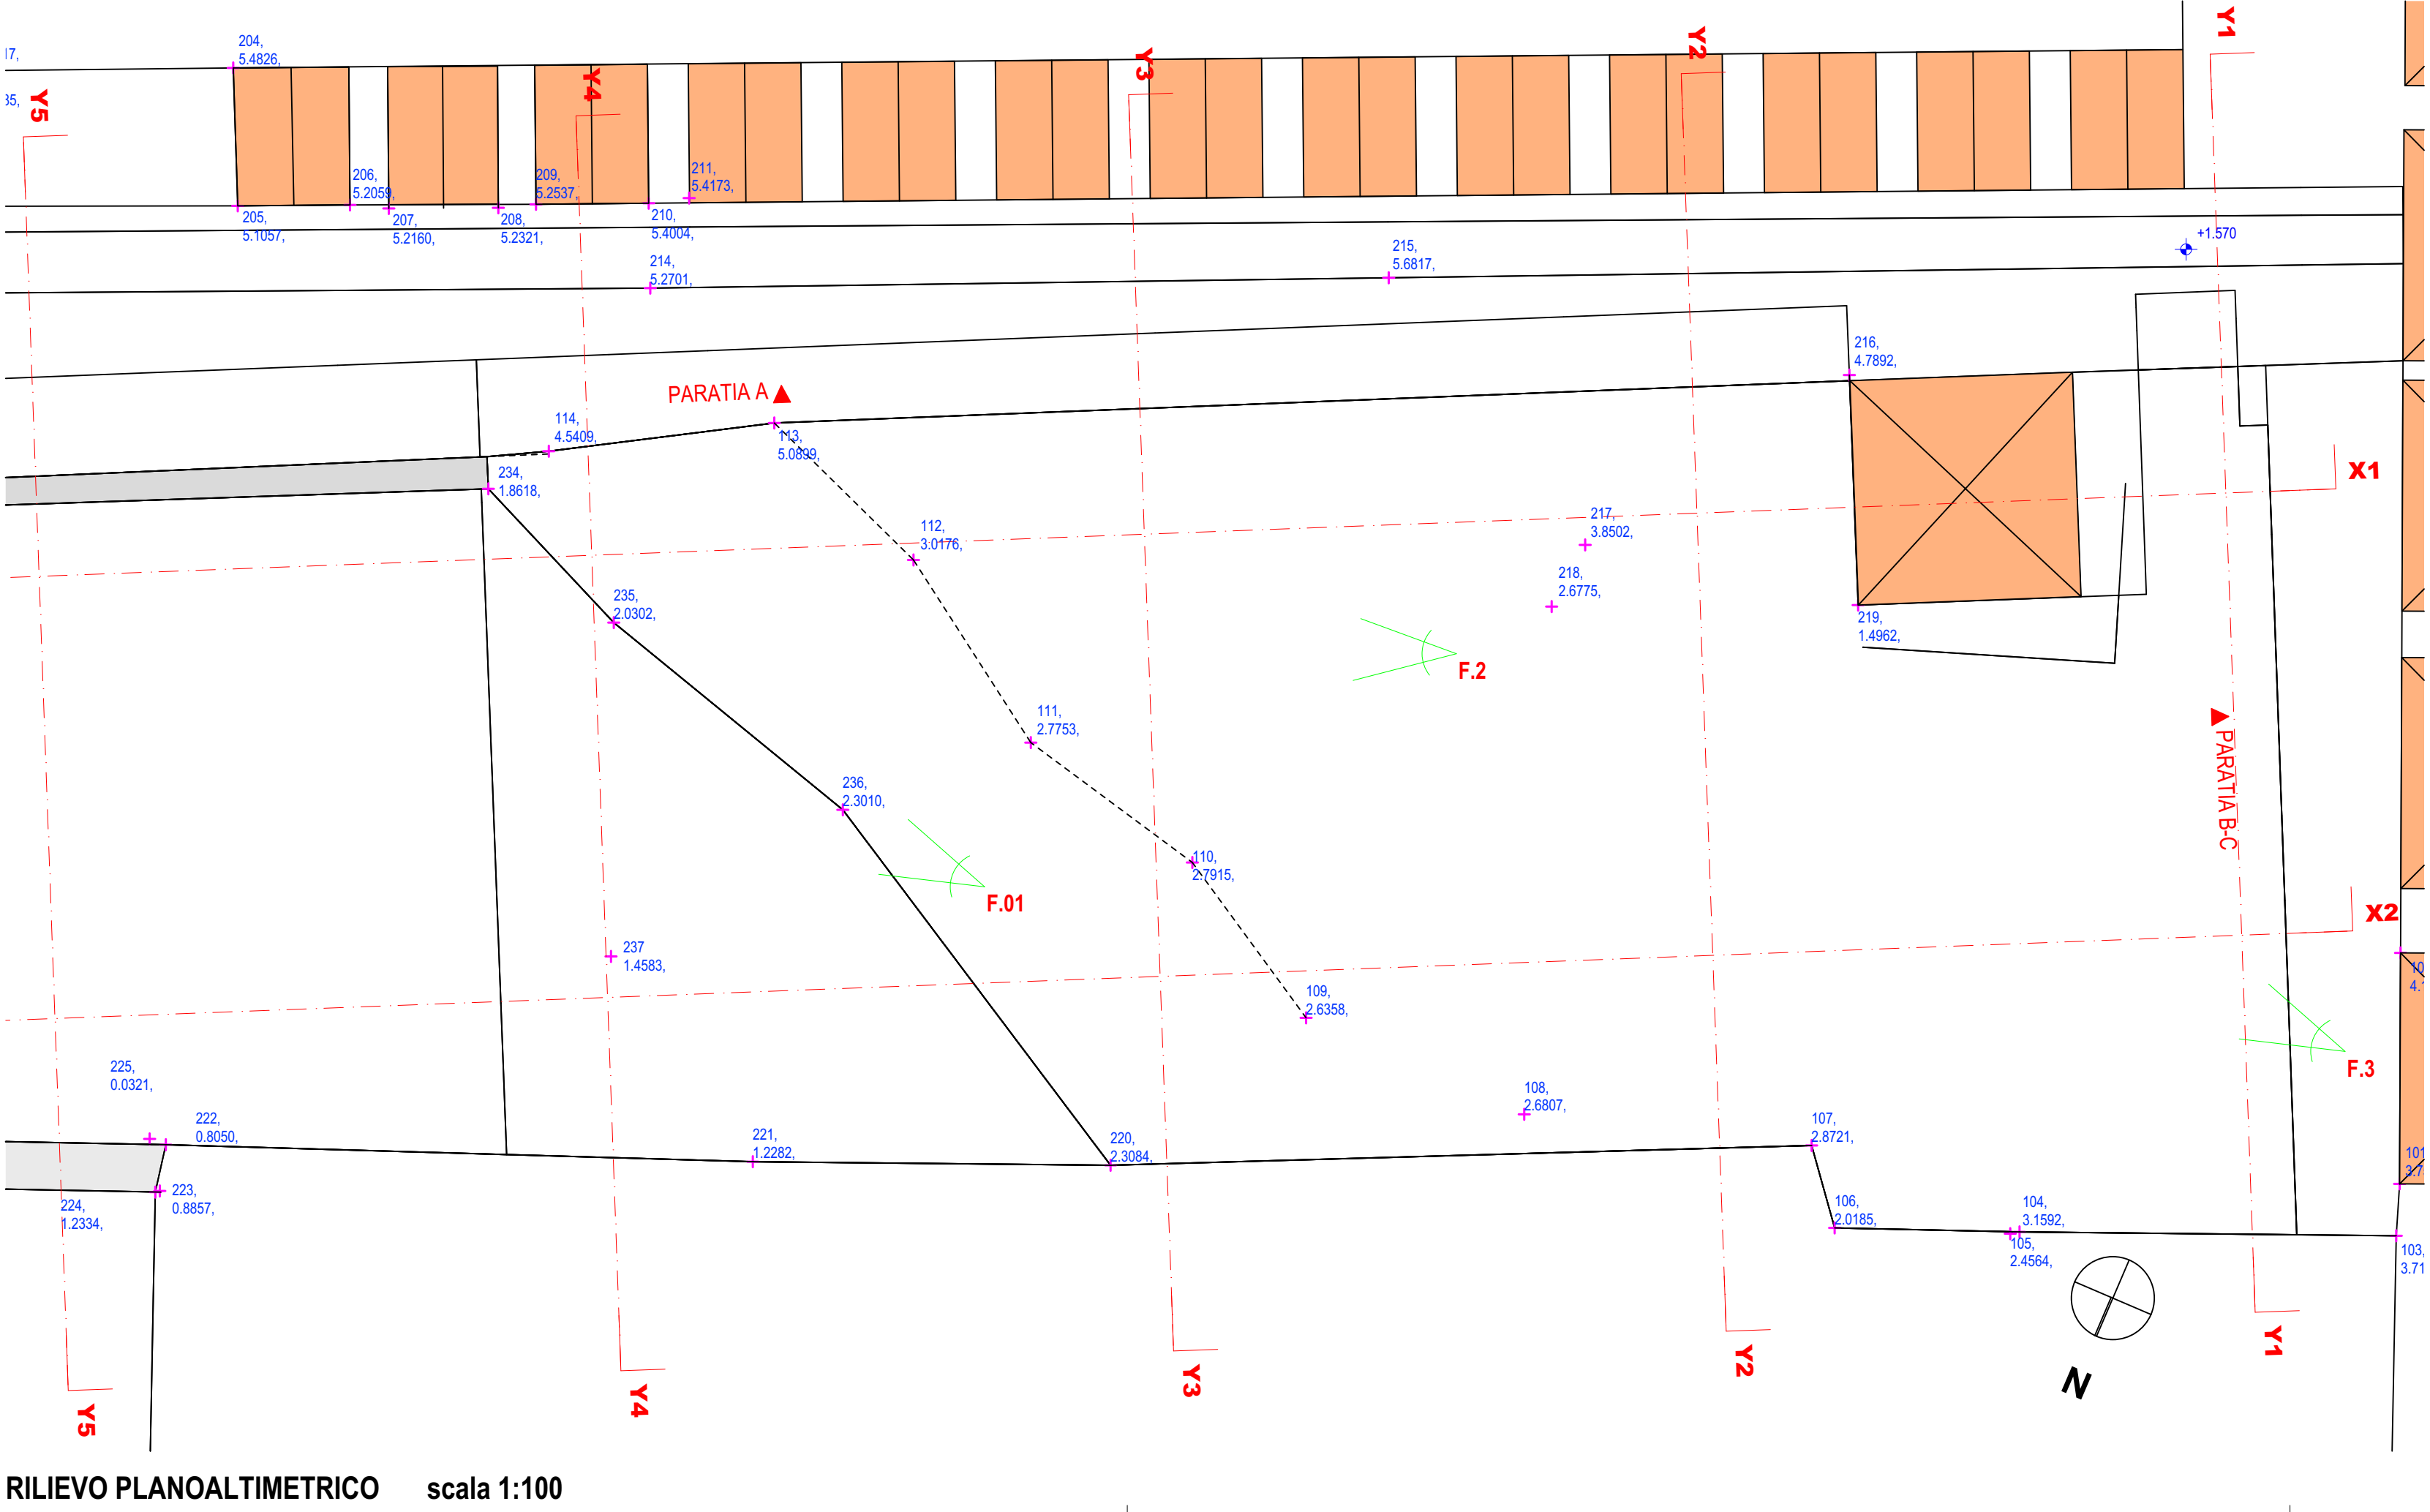


FOTO 1



FOTO 2



FOTO 3